



LAVABO SOSPESO _ 3

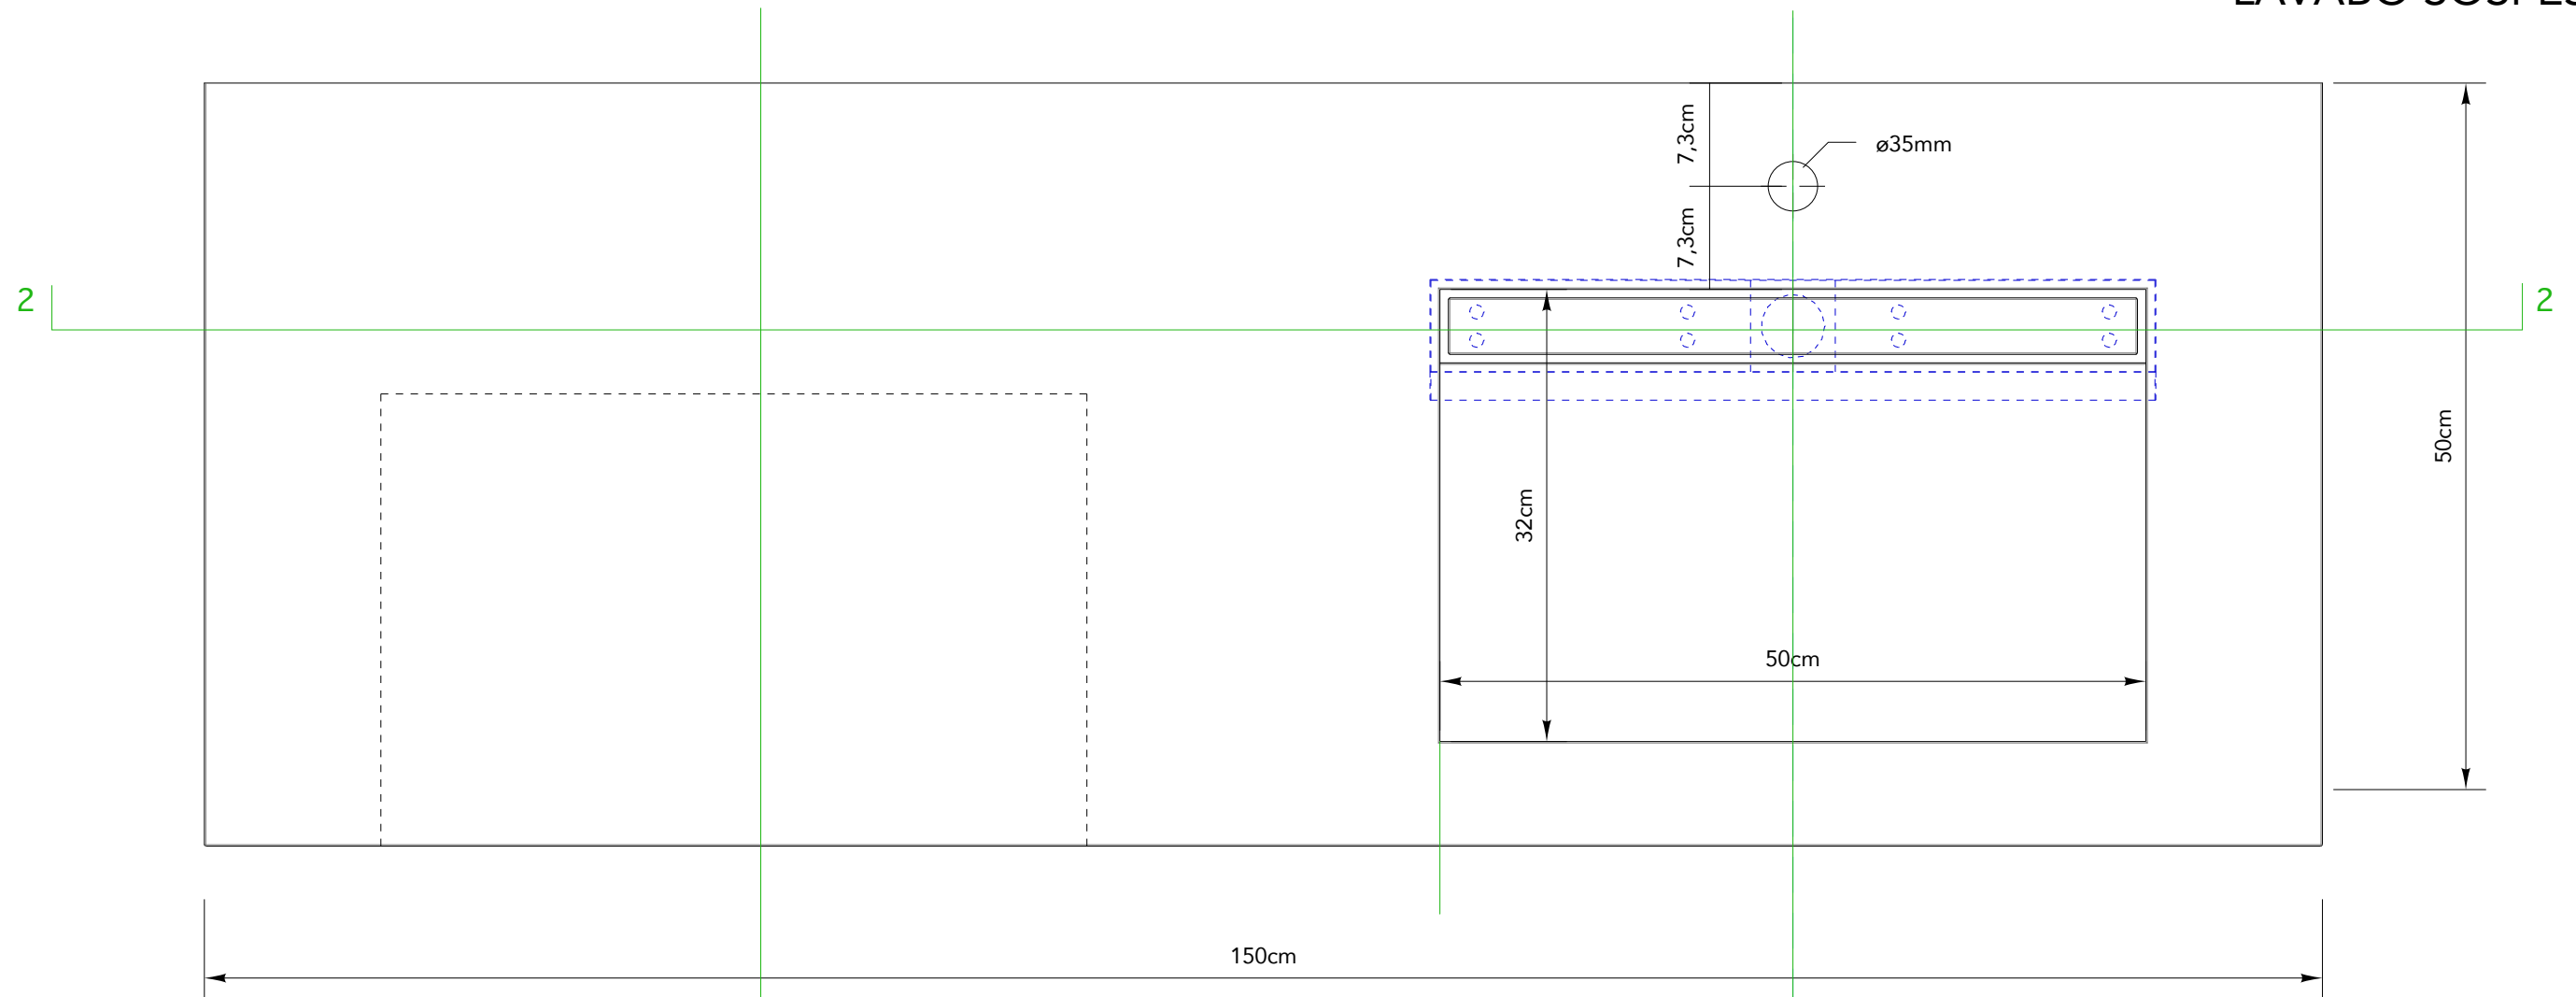

VISTA DALL'ALTO, scala 1:5

 

FRONTE, scala 1:5